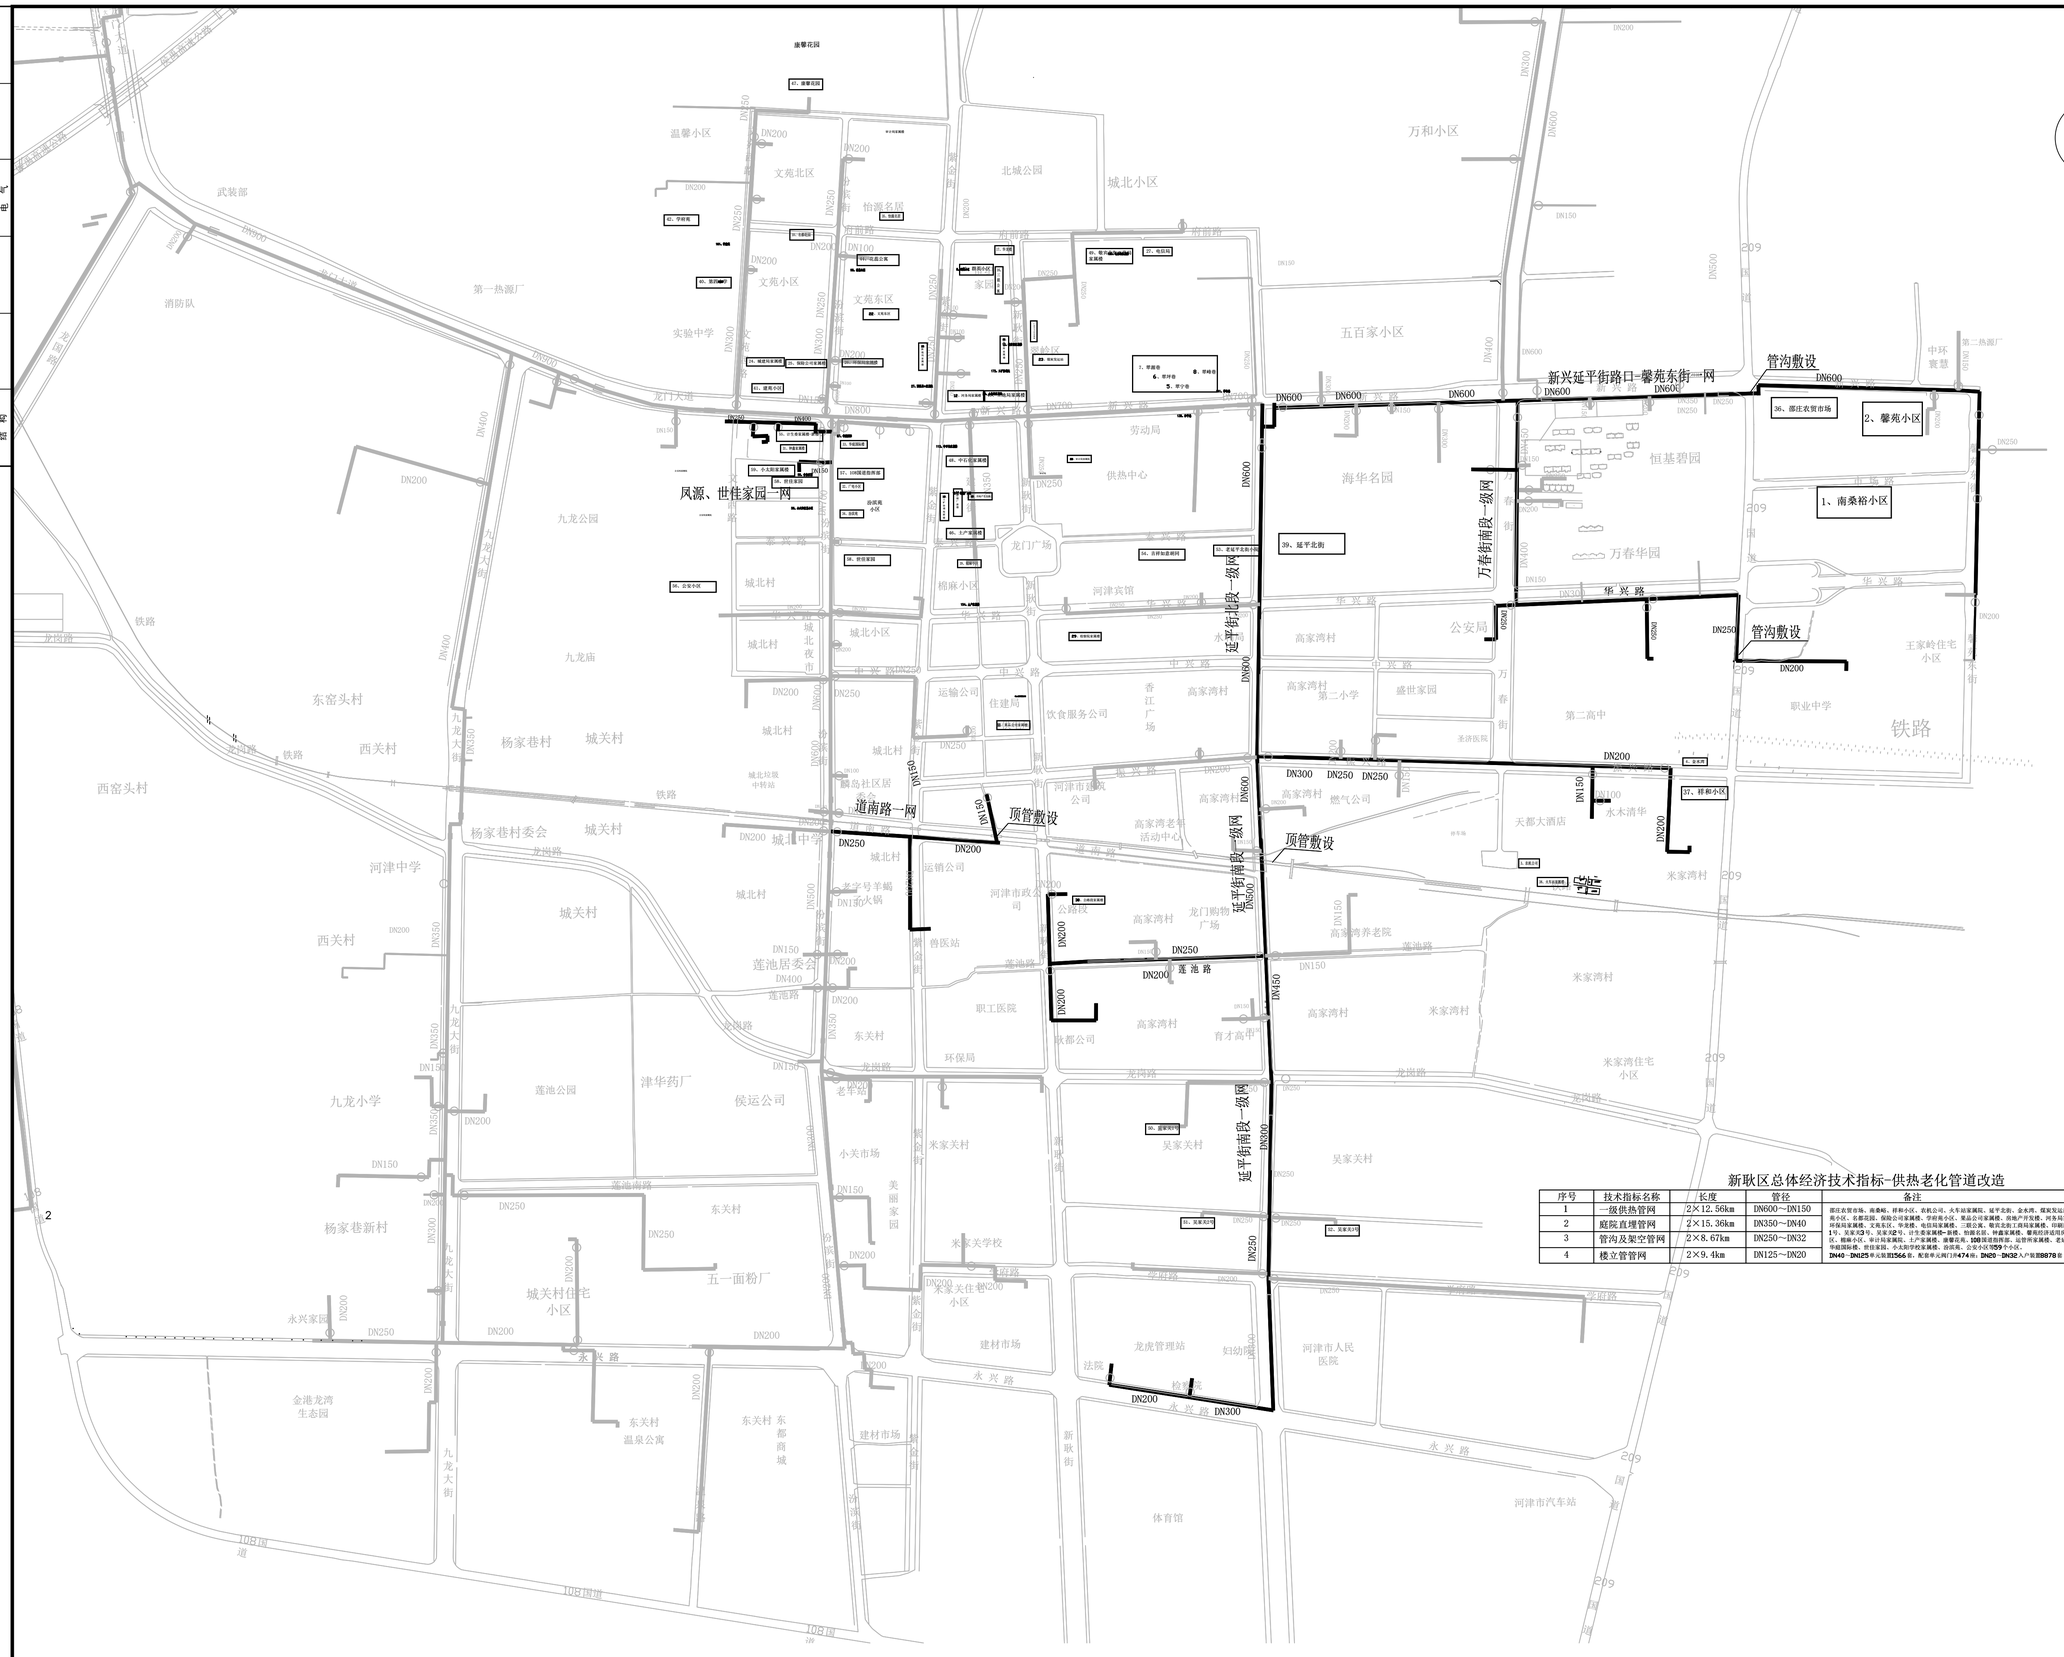


新耿区总体经济技术指标-供热老化管道改造

序号	技术指标名称	长度	管径	备注
1	一级供热管网	2×12.56km	DN600～DN150	团庄农贸市场、海泰校、祥和小区、农机公司、火车站家属院、延平北街、金水湾、煤炭发运站、新华书店家属楼、城建局家属楼、第四小学家属楼、建设小区、长泰花园、保险公司家属楼、学府苑小区、果品公司家属楼、供热产营发楼、河务局家属楼、工矿协调监察楼、中石化服务楼、国税局家属楼、环保局家属楼、文苑东区、华龙楼、电信局家属楼、二联公寓、锦兴北街工商局家属楼、印刷厂新楼、土地局家属楼、消防院区、吉祥加息期间、吴家关1号、吴家关3号、吴家关2号、计生委家属院-新楼、物业花园、种畜家属楼、馨苑经济适用房、和平巷、学府楼、军源楼、学峰楼、花苑公寓、群英小区、棚棉小区、审计局家属院、土产家属楼、康馨花苑、DDB国道指挥部、运管所家属楼、老延平北街小院、检察院家属楼、公路段家属楼、广电小区、华能国际楼、世佳家园、小太阳学校家属楼、供销社、公安小区1059户小区。 DN40～DN125单元装置11566套，配套单元阀门共474组；DN20～DN32入户装置11878套
2	庭院直埋管网	2×15.36km	DN350～DN40	
3	管沟及架空管网	2×8.67km	DN250～DN32	
4	楼立管管网	2×9.4km	DN125～DN20	

1. 本图纸须经规划、施工图审查、消防等主管部门批准后方可使用。
2. 图中所有尺寸均以标注为准. 除注明者外，标高以米（m）为单位，其余以毫米（mm）为单位。
3. 本专业图纸需结合其他专业图纸同时使用，如有冲突，施工前必须与设计师会商；施工单位不得随意变更图纸，所有设计变更须征得设计师同意。

分期/区位示意图 Stages / Sketch Map Of Location

合作设计单位 / Cooperative Design Company

青润工程设计有限公司
证书编号：建筑行业乙级 A237044114
山东省青岛市市北区宜昌路12号1913室

审定 AUTHORITY FOR ISSUE BY	刘雅芬	刘雅芬
项目负责 PROJECT DIRECTED BY	李 军	李军
专业负责 DISCIPLINE RESPONSIBLE BY	李 军	李军
审核 REVIEWED BY	李 军	李军
校对 CHECKED BY	姜娜娜	姜娜娜
设计 DESIGNED BY	韦海涛	韦海涛
绘图 DRAWN BY	韦海涛	韦海涛

会 签 栏 CONFIRMED BY

方案 ARCHITECTURE		给排水 PLUMBING	
建筑 CONSTRUCTION		电气 ELECTRICAL	
结构 STRUCTURE		暖通 MECHANICAL	

工程设计出图专用章/ Stamp for Engineering Design

山东省建设工程勘察设计出图专用章 A237044114
乙 市政行业 建筑行业 风景园林工程设计专项 级
2026年12月30日有效
青润工程设计有限公司

注册人员章 / Seal Of Registry Staff

中华人民共和国注册公用设备工程师(暖通空调)
姓 名：李 军
注册号：3704411-CN004
有效期：至2027年6月30日

建设单位 / Client
河津市建设工程服务中心

项目名称 / Proj. Name
河津市新耿区供热老化管道更新改造项目（一期）

子项名称 / Sub-Proj. Name

图纸名称 / Drawing Title
老旧一级管网及老旧小区改造平面总图

项目编号 Proj. No.	ZHJSHJ06S		
阶段 Phase	施工图	专业 Discipline	暖通
比例 Scale		版号 Rev.	1
日期 Date	2026.05	修改码 Rev. Code	
图号 Drawing No.			

专业	热	机	结	构	
会签					
日期					
专业	自	控	电	气	
签字					
日期					