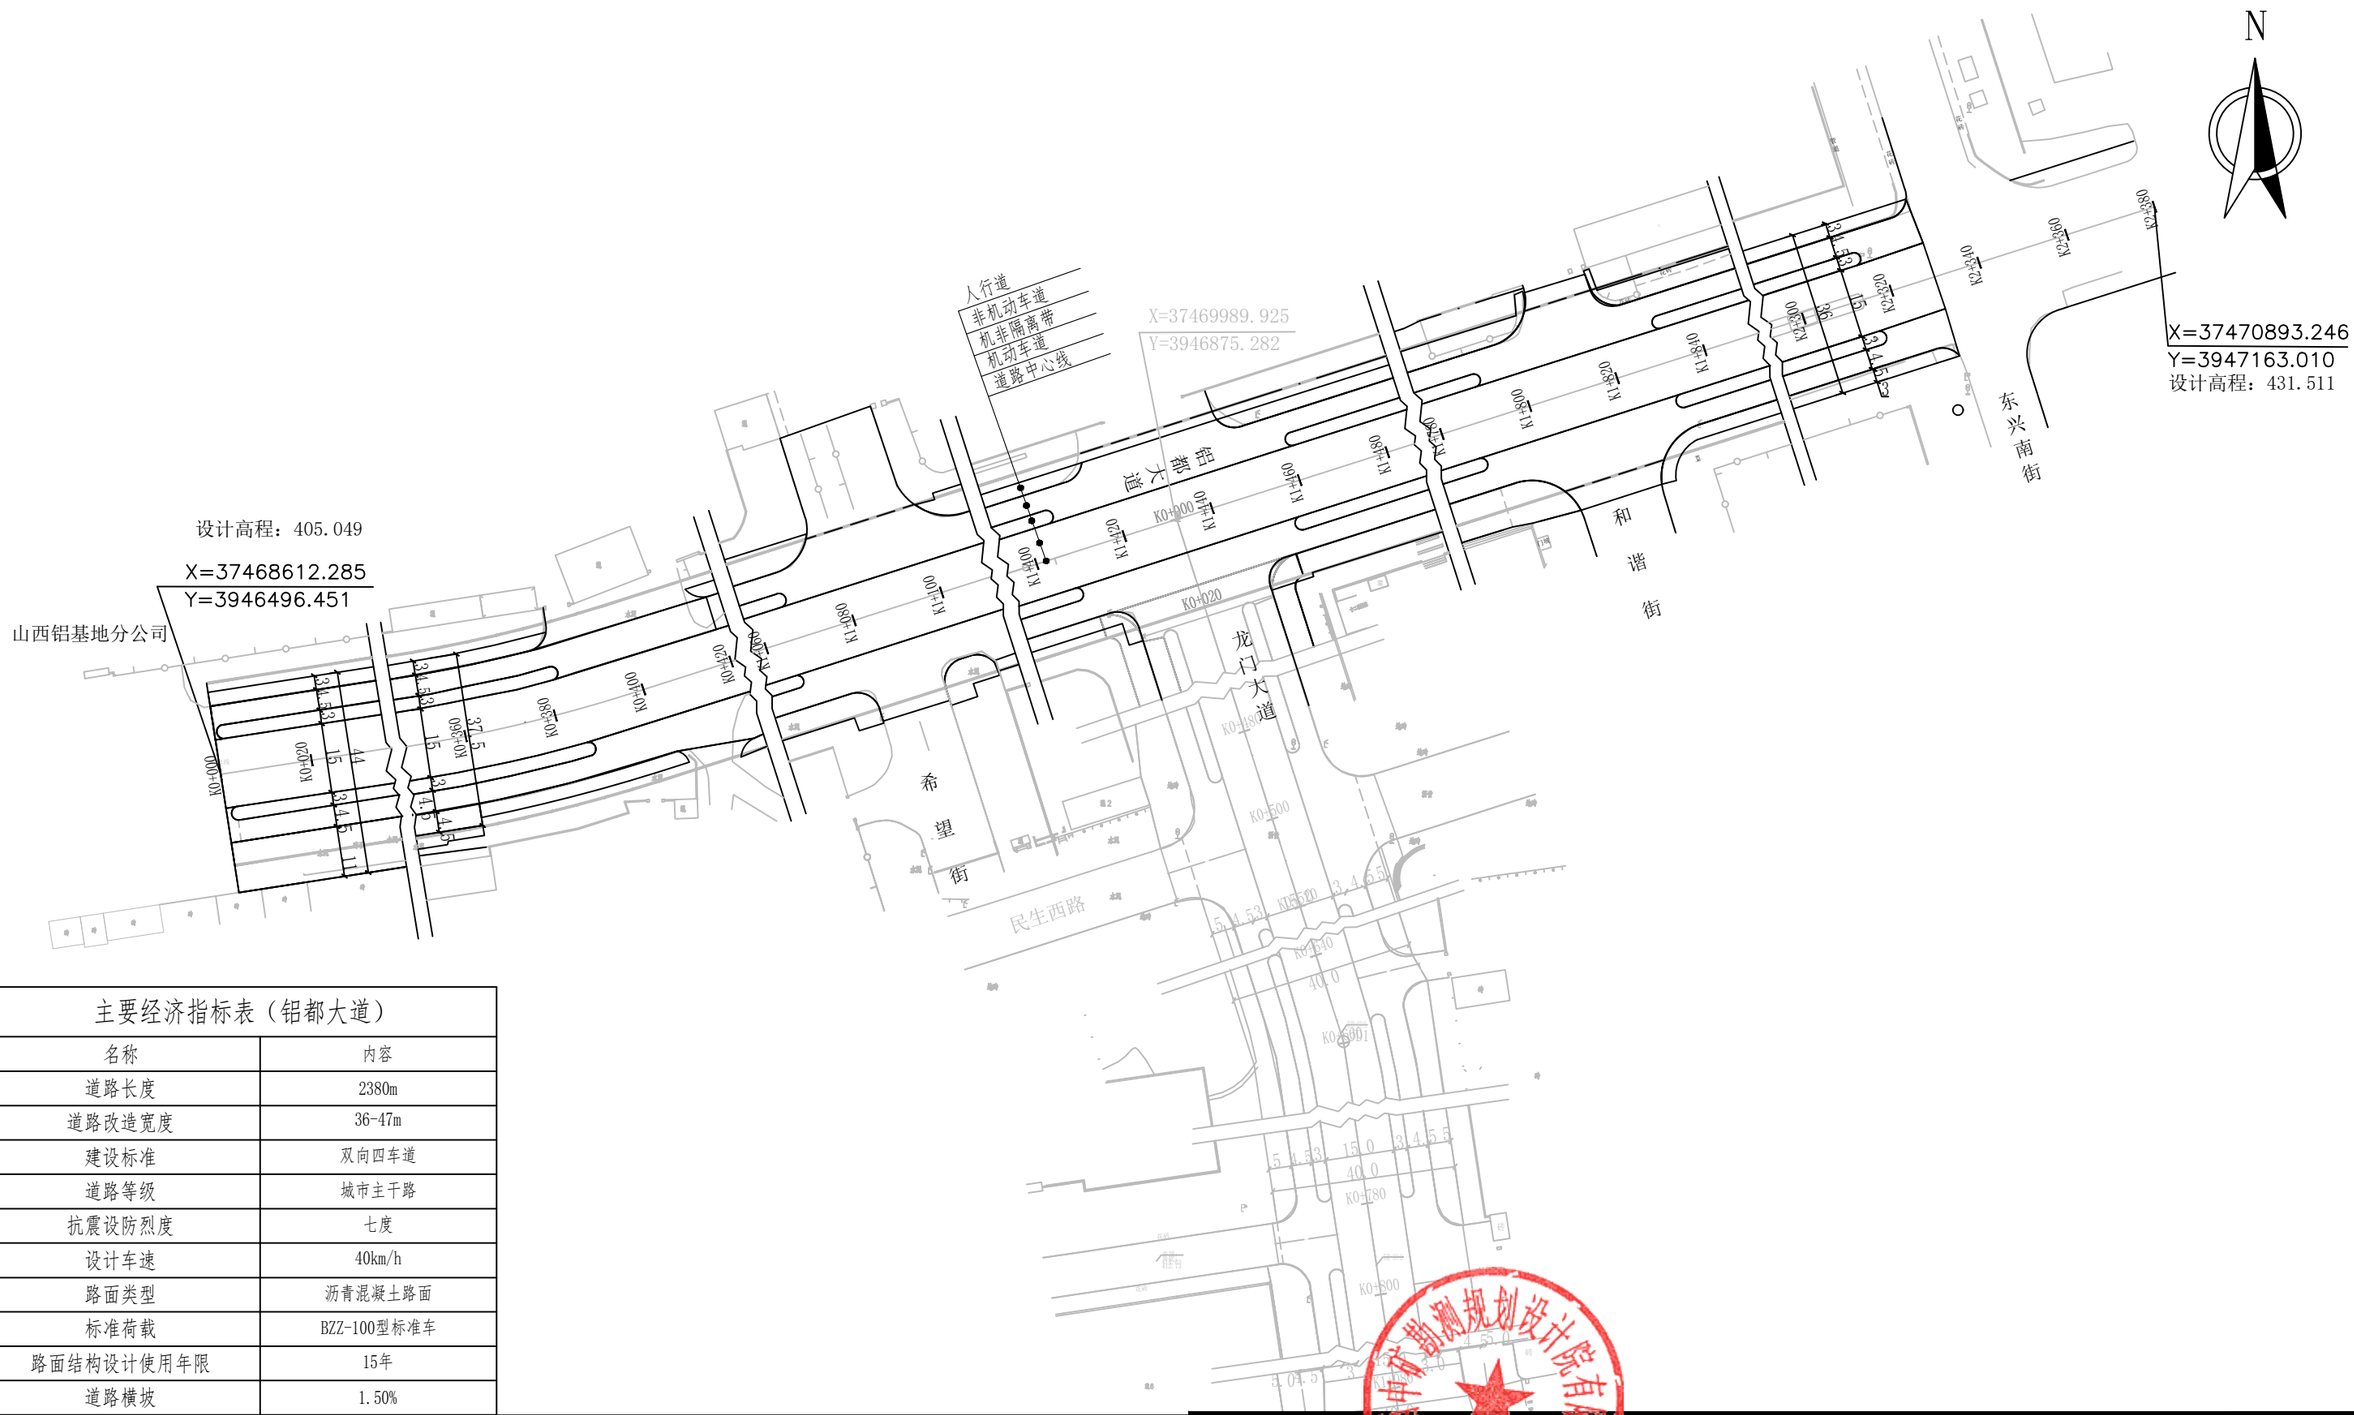


主要经济指标表（铝都大道）	
名称	内容
道路长度	2380m
道路改造宽度	36-47m
建设标准	双向四车道
道路等级	城市主干路
抗震设防烈度	七度
设计车速	40km/h
路面类型	沥青混凝土路面
标准荷载	BZZ-100型标准车
路面结构设计使用年限	15年
道路横坡	1.50%

陕西中矿勘测规划设计院有限公司 证书编号：A261152692				建设单位	河津市建设工程服务中心		
				项目名称	河津市龙门区老旧厂区道路改造一期工程		
项目负责人	陈琳琳	审　核	任飞龙	图　名	总平面图(铝都大道)		
专业负责人	南德海	校　对	刘丹青				
审　定	肖思如	设　计	郭蓉	图　别	道 路	图　号	
阶　段	施工图	版　次	01				