专　业	姓　名	日　期	专　业	姓　名	日　期
工　艺			电　气		
建　筑			给排水		
结　构			暖　通		

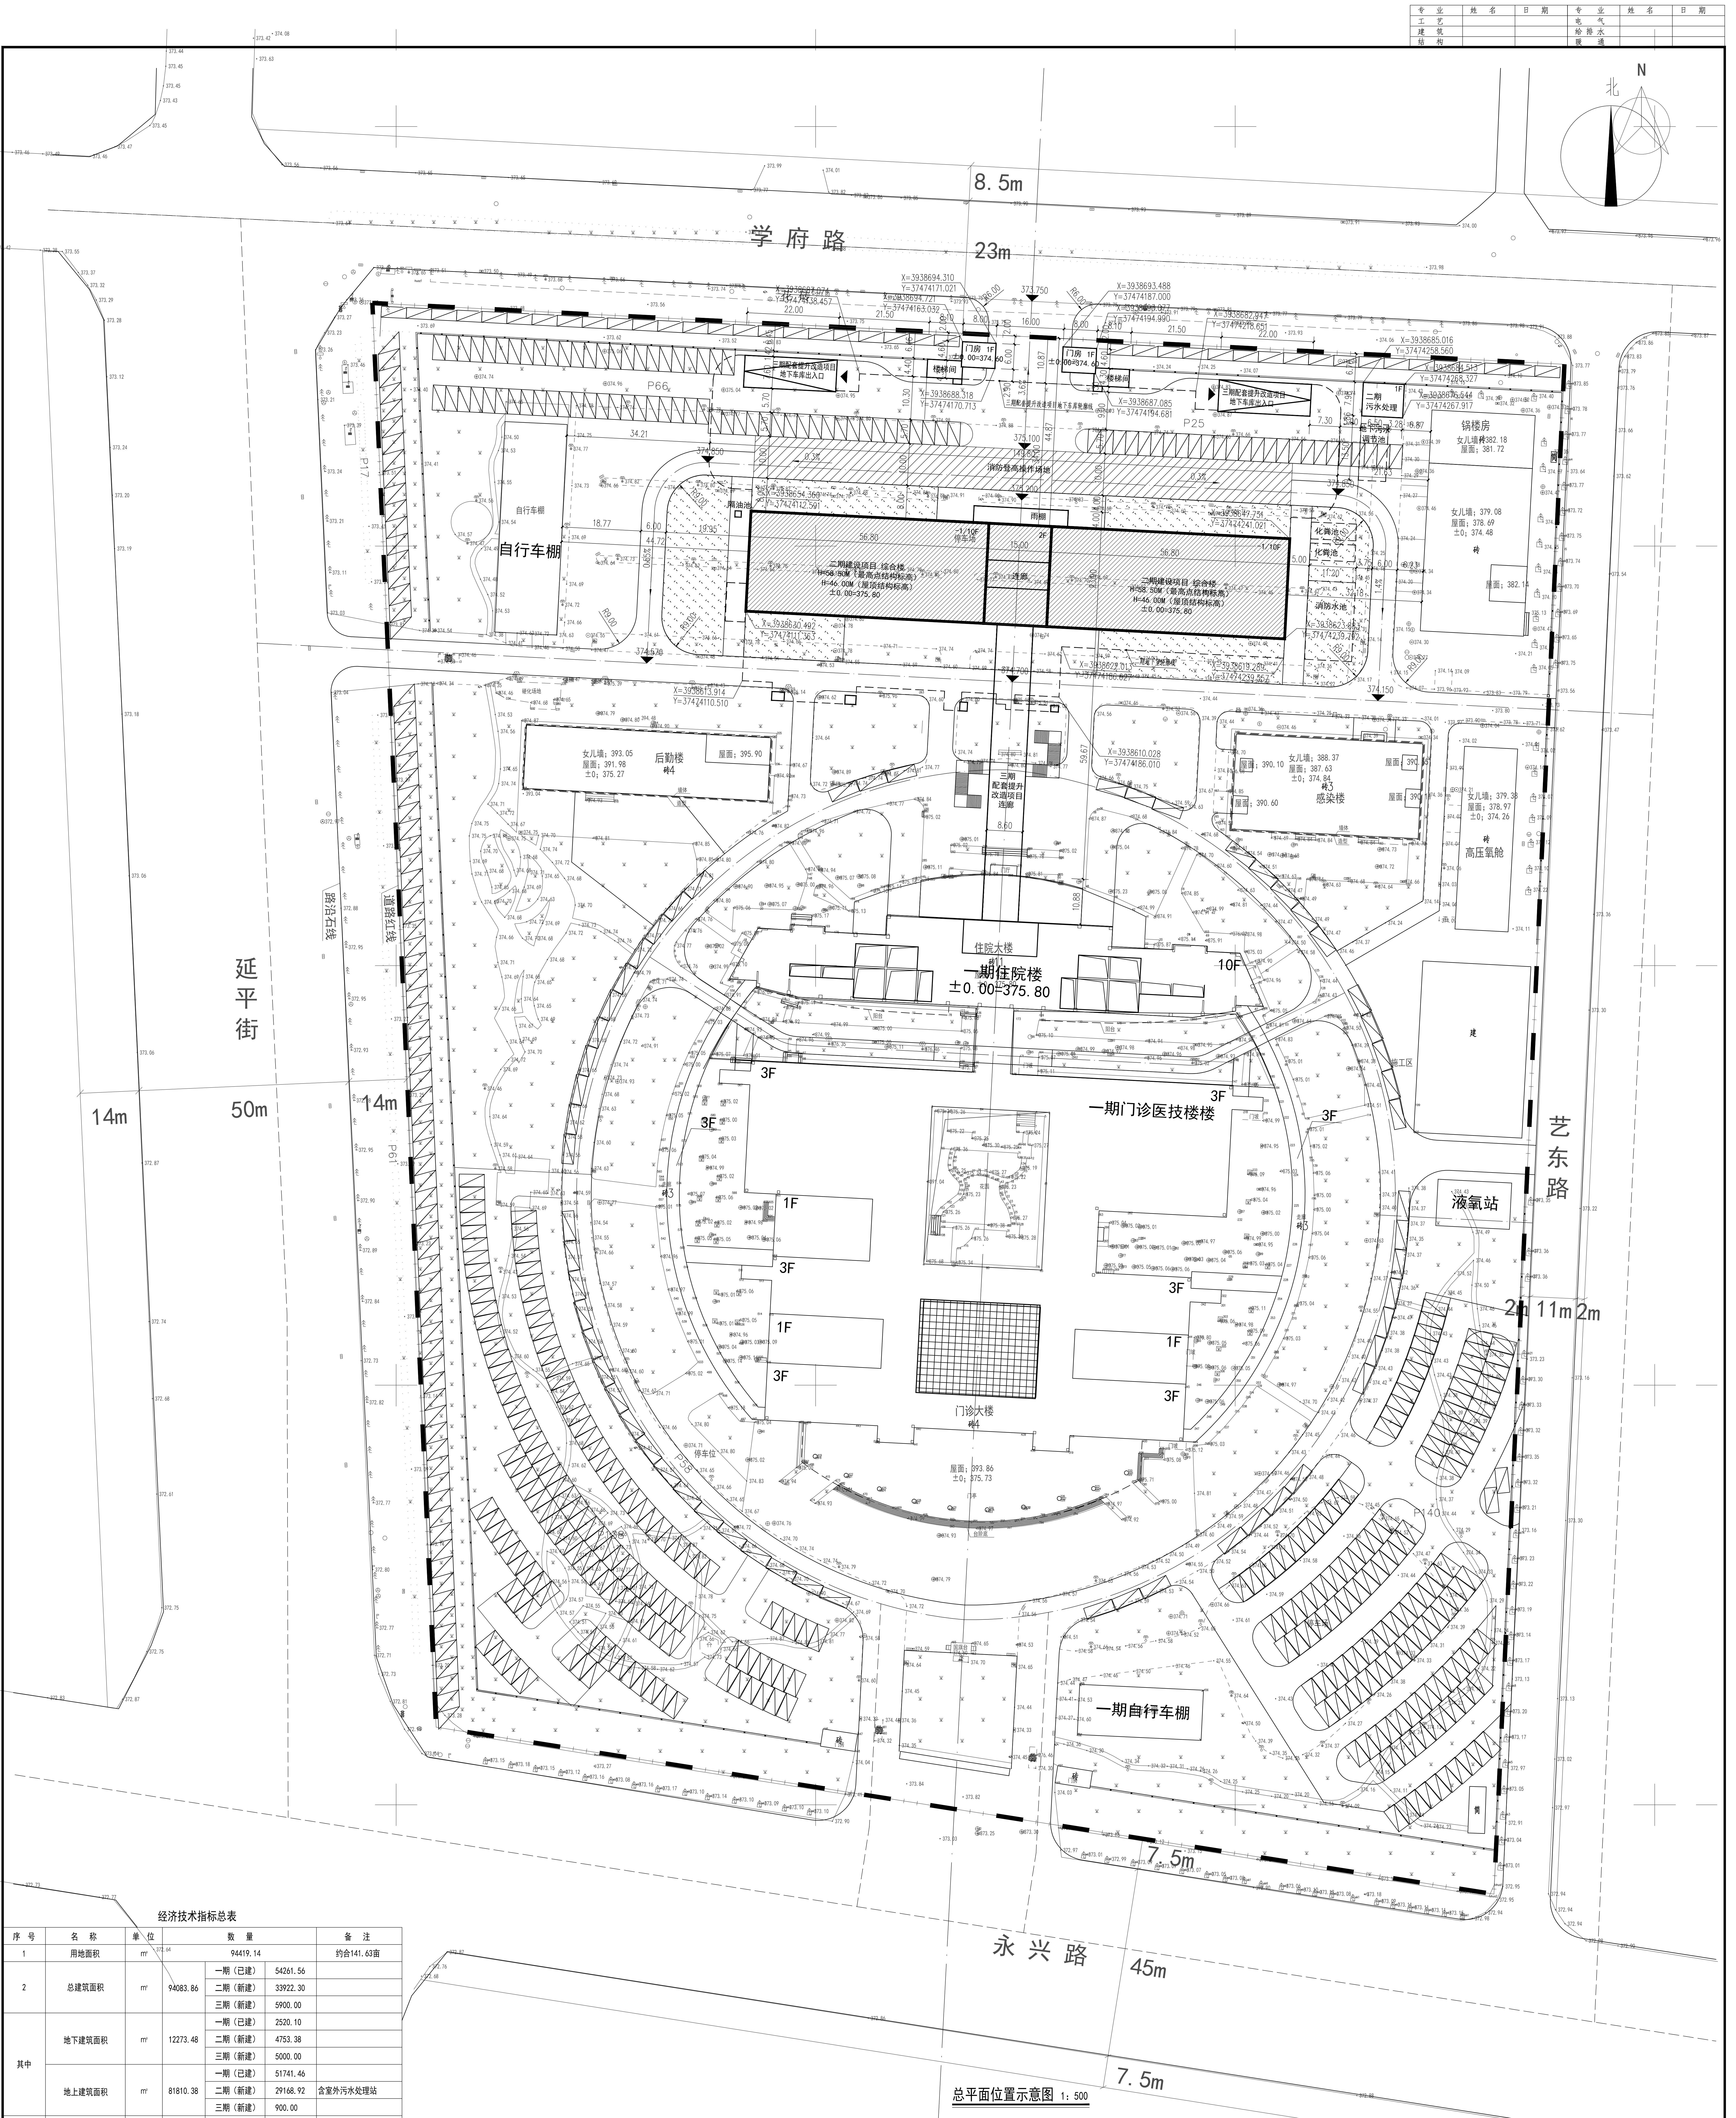
N
北
学府路
8.5m
23m
延平街
14m
50m
14m
艺东路
2m 11m 2m
永兴路
45m
7.5m
7.5m
路沿石线
道路红线
自行车棚
P17
P66
P25
P61
P140
门房 1F ±0.00=374.60
门房 1F ±0.00=374.60
楼梯间
锅楼房
女儿墙：382.18
屋面：381.72
二期 污水处理
消防登高操作场地
二期建设项目 综合楼 H=58.50M（最高点结构标高） H=46.00M（屋顶结构标高） ±0.00=375.80
化粪池
隔油池
消防水池
雨棚
三期配套提升改造项目连廊
后勤楼
女儿墙：393.05 屋面：391.98 ±0：375.27
感染楼
女儿墙：388.37 屋面：387.63 ±0：374.84
高压氧舱
女儿墙：379.38 屋面：378.97 ±0：374.26
女儿墙：379.08 屋面：378.69 ±0：374.48
住院大楼
一期住院楼 ±0.00=375.80
10F
一期门诊医技楼楼
门诊大楼
3F
1F
液氧站
一期自行车棚
屋面：393.86 ±0：375.73

总平面位置示意图　1:500

经济技术指标总表

序　号	名　称		单　位	数　量			备　注
1	用地面积		㎡	94419.14			约合141.63亩
2	总建筑面积		㎡	94083.86	一期（已建）	54261.56	
					二期（新建）	33922.30	
					三期（新建）	5900.00	
其中	地下建筑面积		㎡	12273.48	一期（已建）	2520.10	
					二期（新建）	4753.38	
					三期（新建）	5000.00	
	地上建筑面积		㎡	81810.38	一期（已建）	51741.46	
					二期（新建）	29168.92	含室外污水处理站
					三期（新建）	900.00	
3	建筑占地面积		㎡	19947.49	一期（已建）	15894.17	
					二期（新建）	3153.32	
					三期（新建）	900.00	
4	绿地面积		㎡	33046.70	一期（已建）	25321.70	
					二期（新建）	1200.00	
					三期（新建）	6525.00	
5	绿地率		%	35.00			
6	容积率			0.87			
7	建筑密度		%	21.13			
8	机动车停车位		个	560			
9	非机动车停车位		个	1650			
10	床位数		床	780			

二期经济技术指标表

序　号	名　称	单　位	数　量
1	总建筑面积	㎡	33922.30
2	地下建筑面积	㎡	4753.38
3	地上建筑面积	㎡	29168.92
其中	综合楼	㎡	29089.09
	室外污水处理站	㎡	79.83
4	建筑占地面积	㎡	3153.32
其中	综合楼	㎡	3073.49
	室外污水处理站	㎡	79.83

三期经济技术指标表

序　号	名　称	单　位	数　量
1	总建筑面积	㎡	5900.00
2	地下建筑面积	㎡	5000.00
3	地上建筑面积	㎡	900.00
4	建筑占地面积	㎡	900.00

日期 DATE	2022.04
制图 DRAFTED BY	李鑫泽
设计 DESIGNED BY	李鑫泽
校对 CHECKED BY	赵　军
审核 AUDITED BY	李东平
审定 APPROVED BY	李东平
项目负责人 PROJECT DIRECTOR	
复审单位 CHECKED BY	
负责人签字及公司盖章 AUTHORIZED & SIGNATURE(R) COMPANY'S CHOP	
图号 DRAWN NO.	JS-00
专业 DISCIPLINE	建筑
设计阶段 STATUS	施工图
工程编号 PROJCT NO.	GC-22-02
图纸名称 DRAWING TITLE	总平面位置示意图
工程名称 PROJECT	河津市人民医院二期建设项目
业主 CLIENT	河津市人民医院

国策众合（北京）建筑工程设计有限公司

所有施工图须加盖本公司技术专用章后为有效施工图

设计资质证书编号 Licence NO.A111019159

备注 REMARK

本套施工图需取得消防、规划等相关批准手续后方可进行施工，否则仅供施工前期办理手续参考使用。