


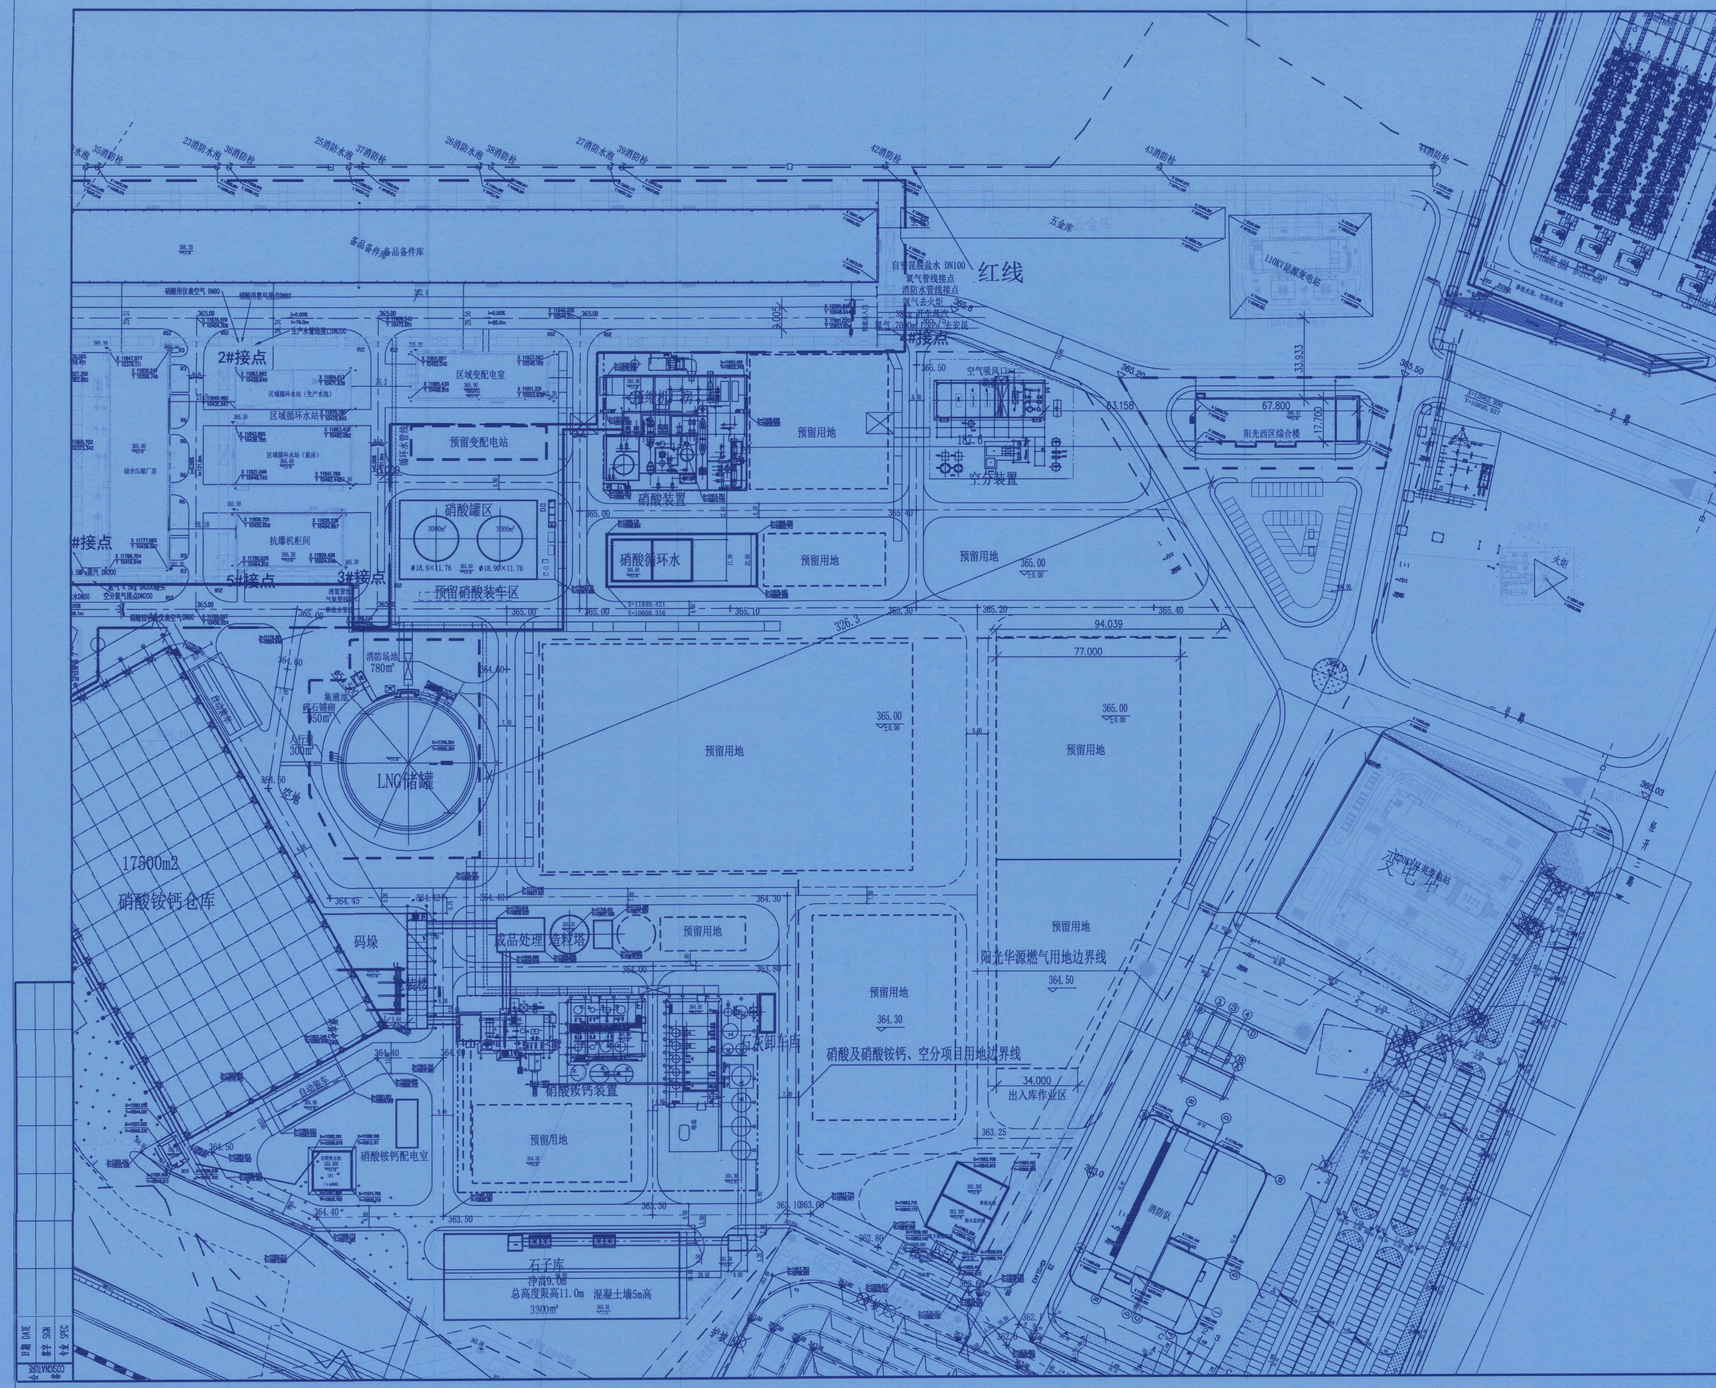

主要技术经济指标表

序号	指标名称	单位	数量	备注
1	项目占地面积	hm²	0.3973	合5.96亩
2	建、构筑物占地面积 室外设备及露天堆场操作场占地面积	㎡	1253.53	
3	总建筑面积	㎡	4509.21	
4	道路、装卸场及广场占地面积	㎡	1428.8	
5	地下管道、地上管架占地面积	㎡	158	估算
6	总计容面积	㎡	4509.21	
7	绿化面积	㎡	500	
8	建筑密度	%	31.5	
9	场地利用系数	%	71.5	
10	绿化系数	%	12.6	
11	容积率		1.1	

工程设计出图专用章
工程设计综合资质甲级
证书编号：A114000782
赛鼎工程有限公司

项目用地范围
设计建、构筑物

说 明

1. 本图系根据甲方提供的厂址位置图及相关专业条件设计，图中坐标采用阳光焦化独立坐标系，标高采用独立高程；尺寸单位以米计算。
2. 拟建项目用地面积0.8648公顷。
3. 主要设计依据的标准规范：
《石油化工企业设计防火标准》（GB 50160-2008）（2018年版）
《建筑设计防火规范》（GB 50016-2014）（2018年版）

中华人民共和国注册建筑师
姓 名：赵姣姣
注册号：1400078-060
有效期：至2028年02月

建、构筑物一览表

序号	建、构筑物名称	火灾危险性	耐火等级	建构筑物占地面积(㎡)	建筑面积(㎡)	计容面积(㎡)	建筑高度(m)	建筑层数	备注
1	综合楼	/	二级	1085.23	4340.91	4340.91	16.65	4	
2	泵站	/	二级	168.3	168.3	168.3	5.55	1	
	合计			1253.53	4509.21	4509.21			

REV.	说明 DESCRIPTION	专业负责人 DSLD	设计 DESND	校核 CHKD	审核 REVD	审定 APPD	日期 DATE
0		曾中远	赵姣姣	白晓军			2026.6.18

本图纸及其内容为赛鼎工程有限公司技术成果，未经本公司书面许可不得转给第三者或复制
This drawing is the property of SCDIN. Unauthorized disclosure to any third party or duplication is not permitted.

中国化学 赛鼎工程有限公司 SCDIN Engineering Co., Ltd	工程设计综合资质甲级 Class Comprehensive A Engineering Design Qualification Certificate	证书编号：Certificate No.	A114000782
工程名称 PROJECT	山西阳光焦化集团股份有限公司 大气污染综合治理项目	图纸名称 DRAWING NAME	总平面布置图
设计项目 SECTION		图号 DWG.NO.	
设计阶段 STAGE	详细工程设计	专业 SPECI	总图 比例 SCALE 1:1000 第1张OF共1张

日期 DATE	设计 SCDN	专业 SPEC
2026.6.18		